


ひらた旭川荘現況図  
令和6年8月現在の建物配置図

- のぞみ寮
- トモニーきずな、平田フーズ
- ひらたえがお保育園
- 管理棟：(2F) ひらた支部事務局  
(1F) 旭川荘文書館、つどいのばフォレスト
- 相談棟：(3F) ひらた旭川荘地域活動支援センター、岡山市地域包括支援センター平田分室  
(2F) 平田診療所、岡山市障害者基幹相談支援センター  
(1F) ひらた旭川荘通園センター
- かえで寮
- わかば寮
- わかくさ学園いちご、旧わかくさ学園(ひなぎく、すみれ)
- 体育館

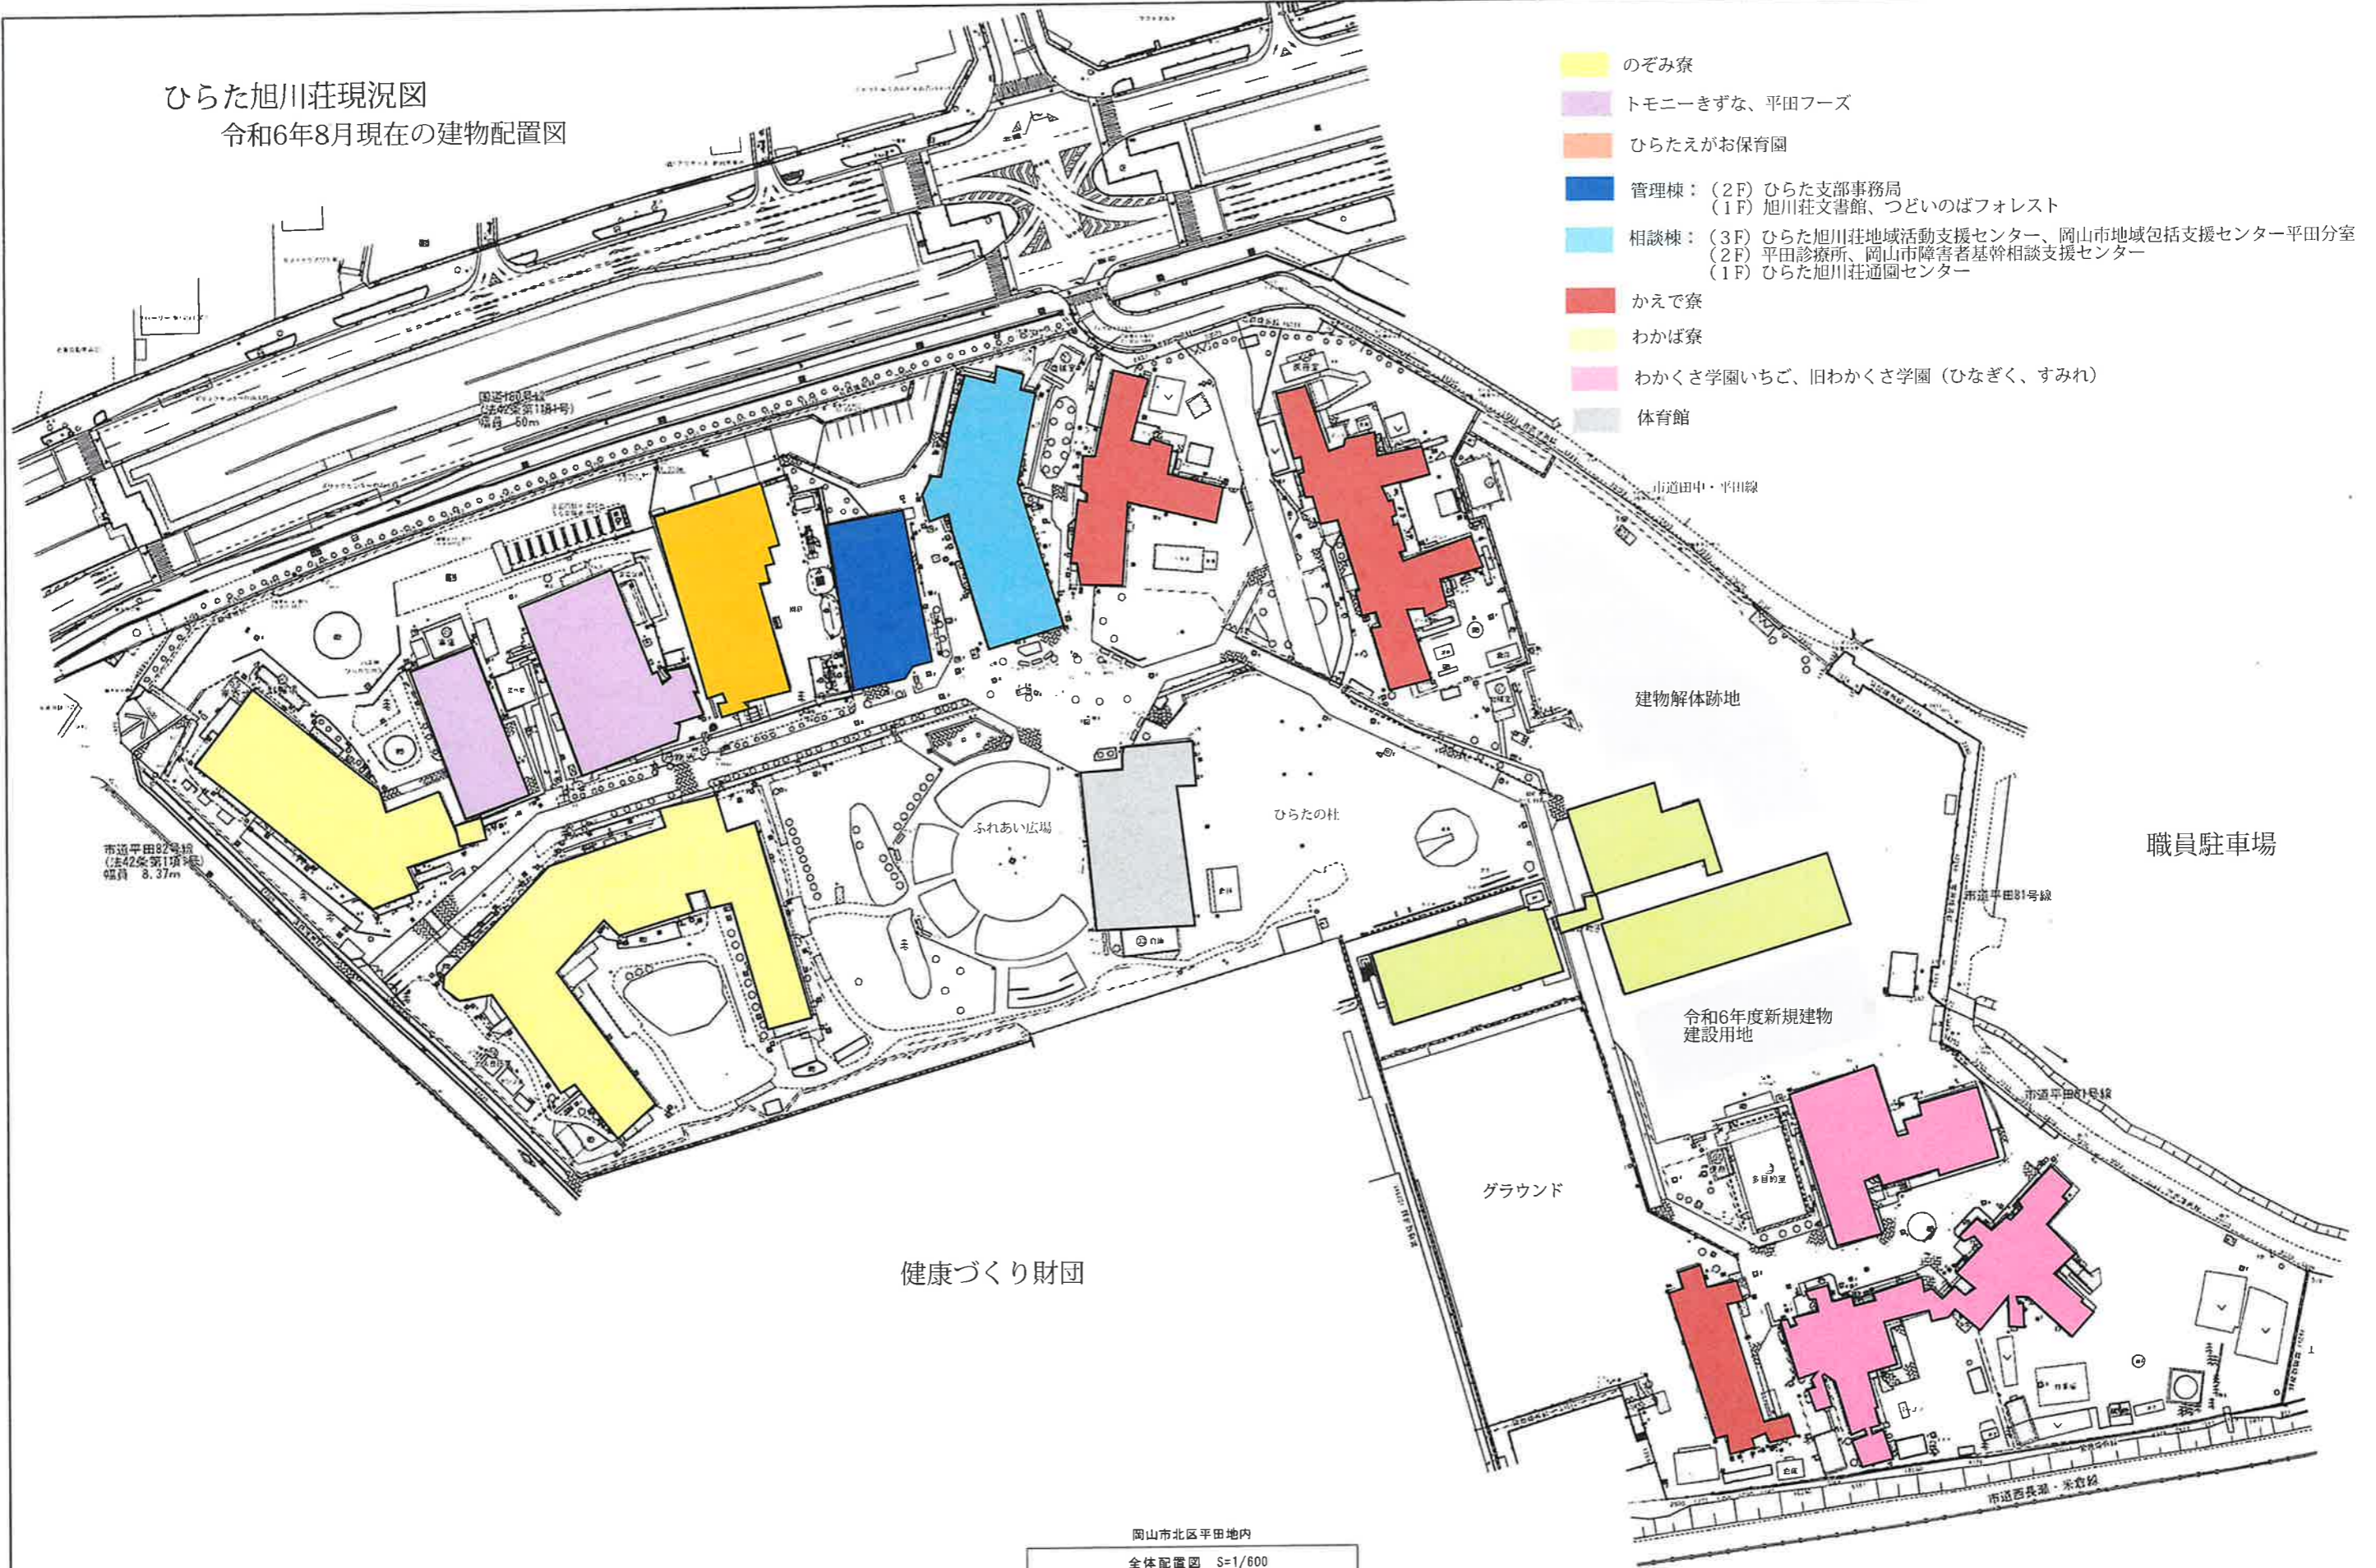

岡山市北区平田地内  
全体配置図 S=1/600