
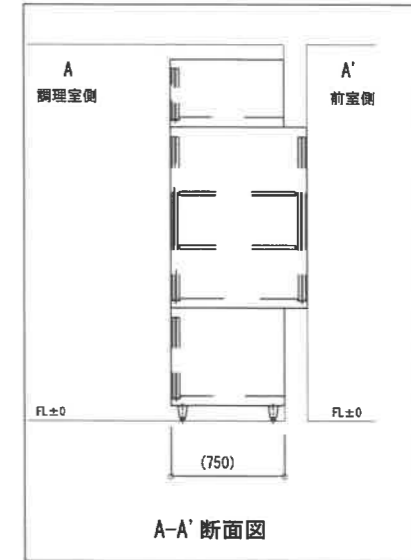


3000

7800

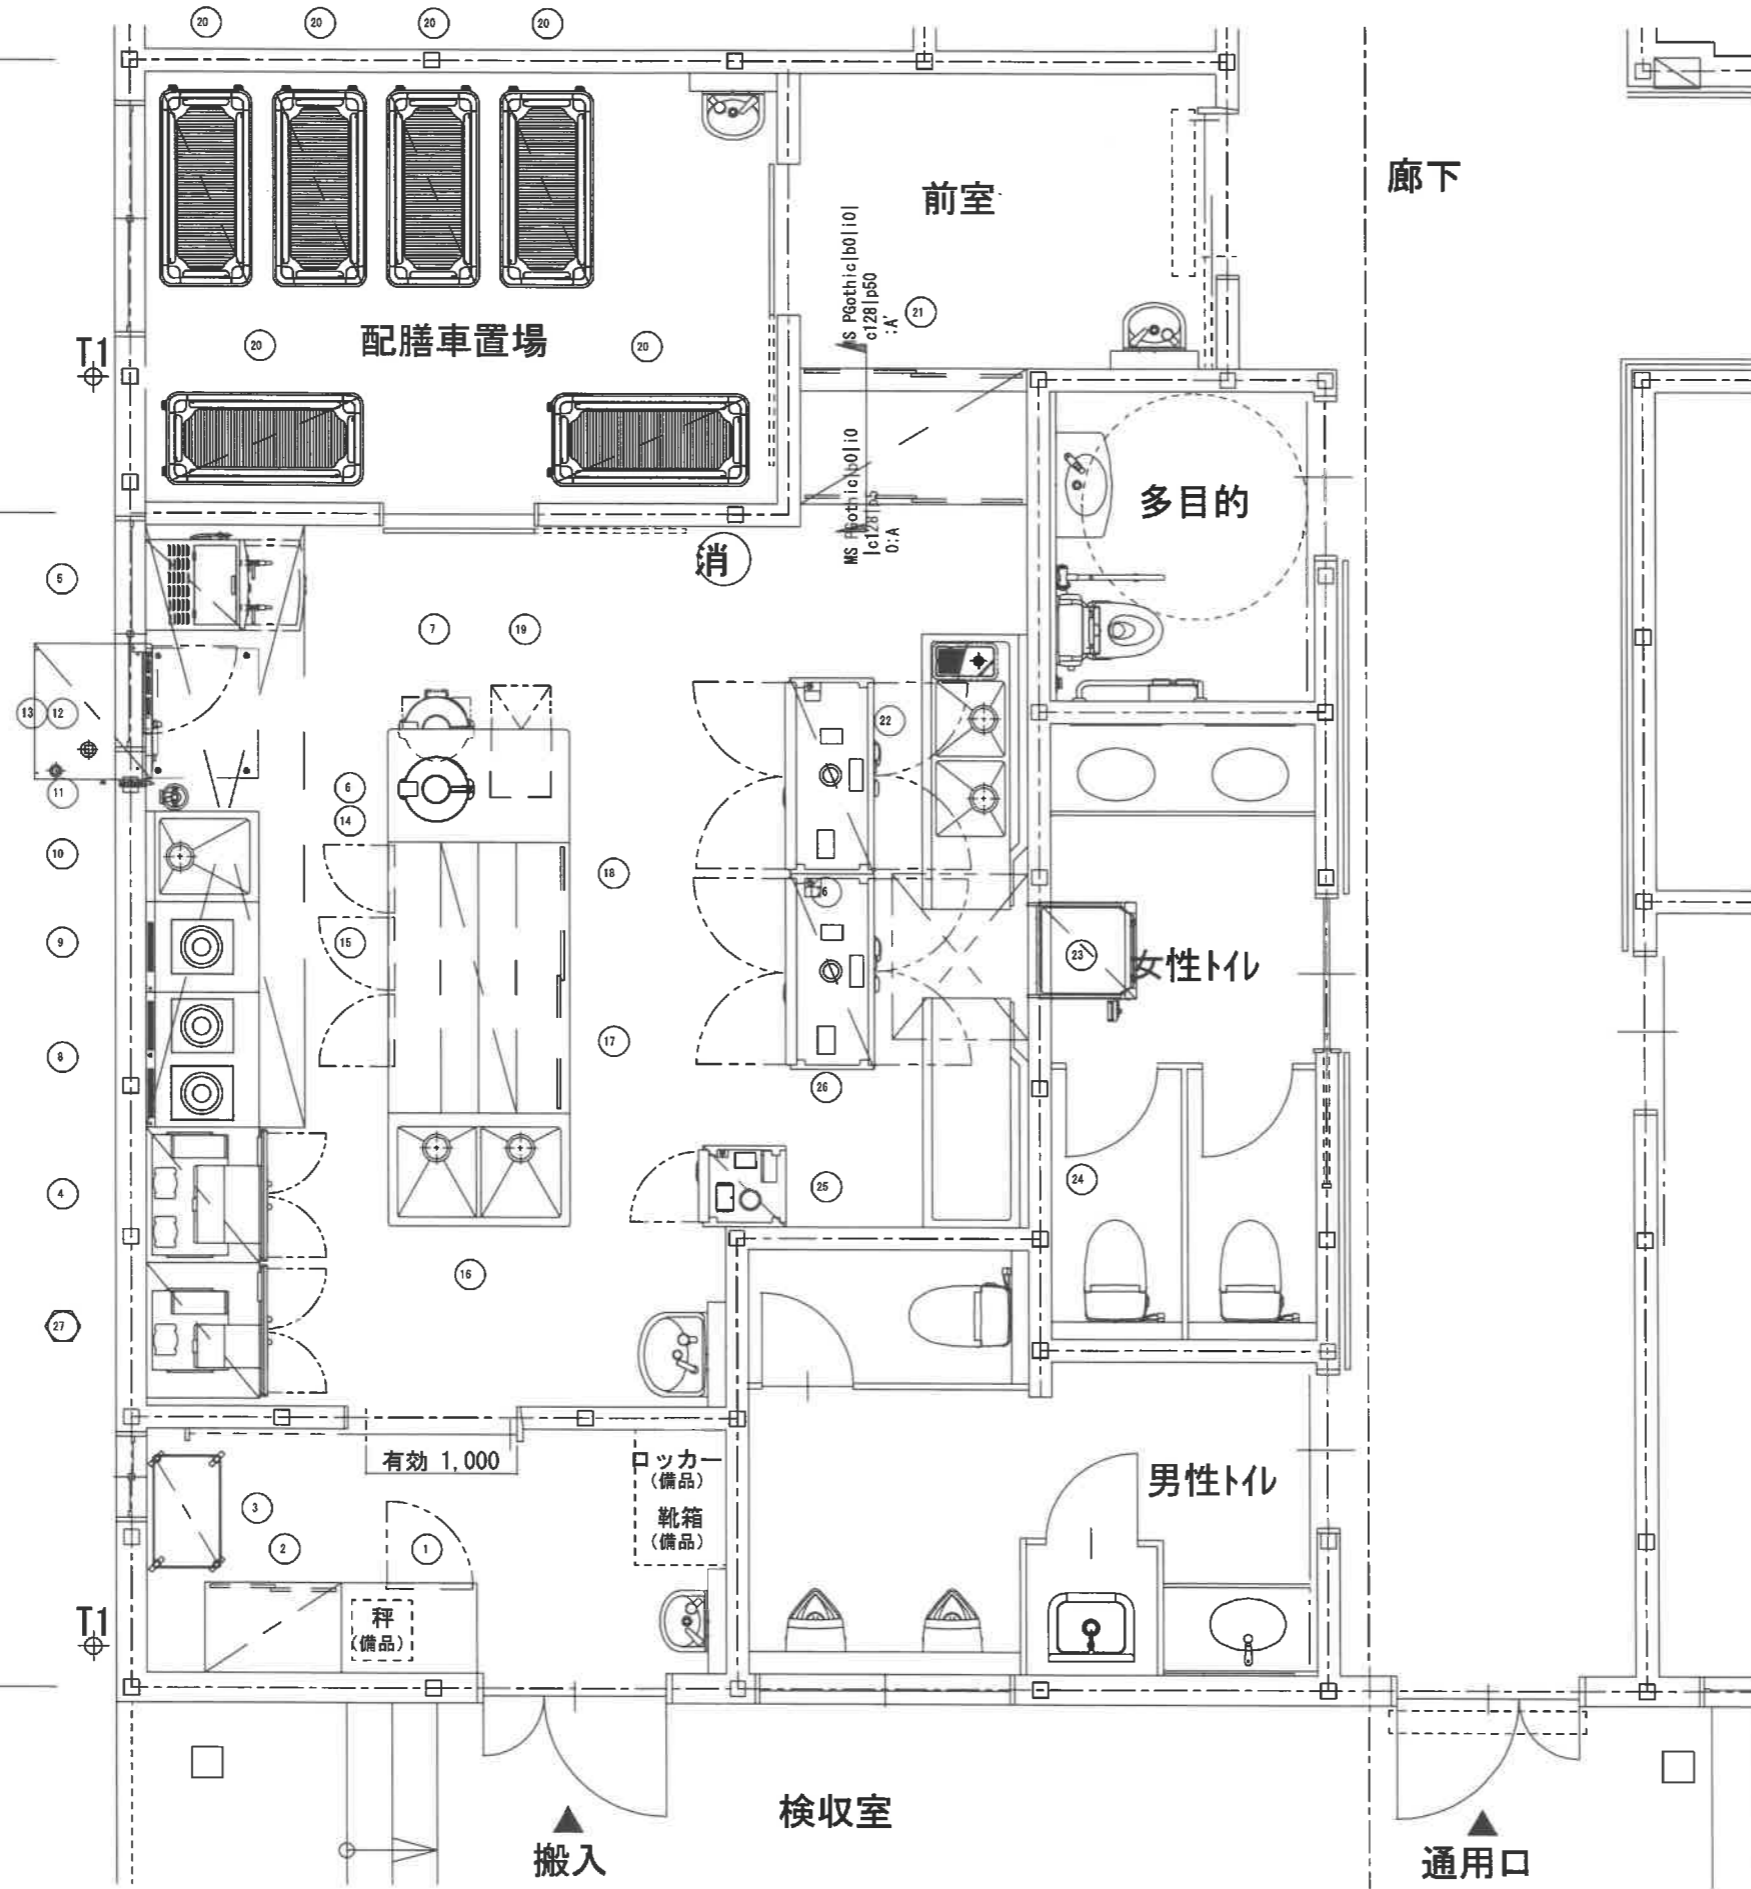

図示記号凡例	特記事項
	フード・燃焼器具設置面(壁・柱・天井・床)は下地・仕上げ(別途工事)共に不燃構造であることを前提とした器具配列です
	手洗器・機器搬入経路は打合せ要します
	(別途工事)給湯器取付位置は打合せにより決定とする(別途工事)
	・給水・給湯・排水・ガス・電気の一次側・二次側接続工事
	及びVU+FF64カラン・フード・ダクト工事等はVU+FF64別途工事とする
	・( )内寸法は現場寸法とする
	・は既存品 は見積除外品 は現寸合せ品を示す

訂正 2023.09.19  
2023.09.19

作成日 2023.08.29  
営業 設計

図面番号 4802120  
作図 検図

物件名称 旭川荘 わかば寮  
図面名称 厨房機器 配置図

縮尺 1/50

